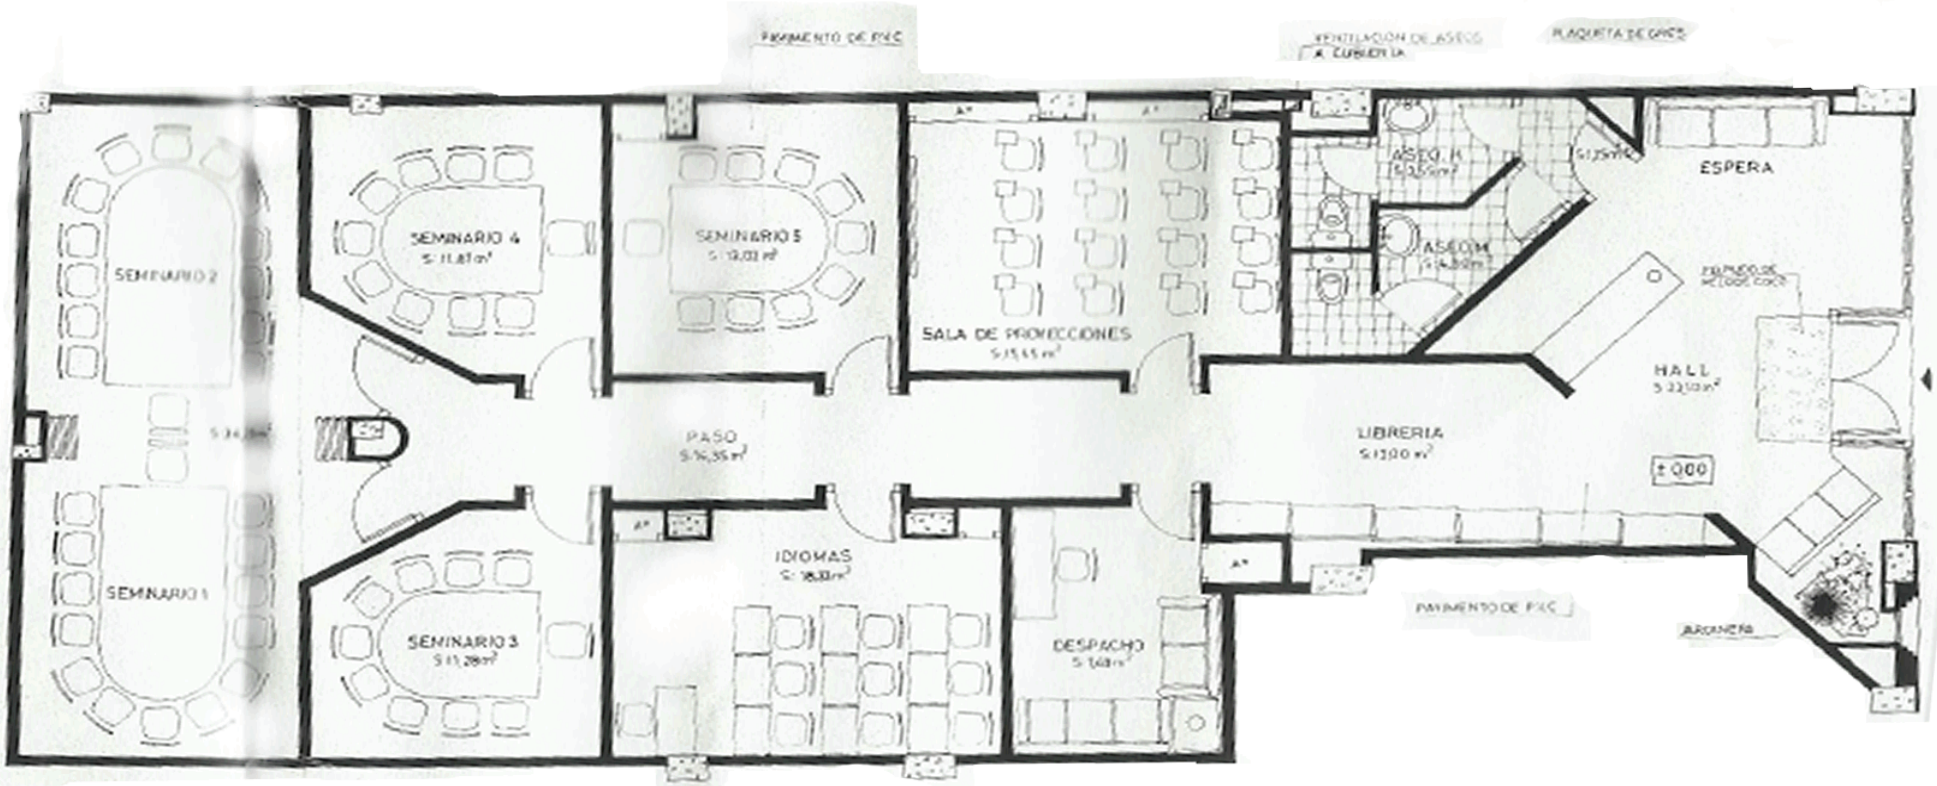
PAVIMENTO DE PVC
VENTILACIÓN DE ASEOS A CUBIERTA
PLAQUETA DE GRES
SEMINARIO 2
SEMINARIO 4
S: 11,87 m²
SEMINARIO 5
S: 13,03 m²
SALA DE PROYECCIONES
S: 75,65 m²
ASEO H
ASEO M
ESPERA
HALL
S: 22,50 m²
PASO
S: 16,35 m²
LIBRERIA
S: 13,00 m²
± 0,00
SEMINARIO 1
SEMINARIO 3
S: 11,28 m²
IDIOMAS
S: 18,33 m²
DESPACHO
S: 5,68 m²
PAVIMENTO DE PVC
JARDINERA